


Straßenquerschnitt

Geh-u. Radweg

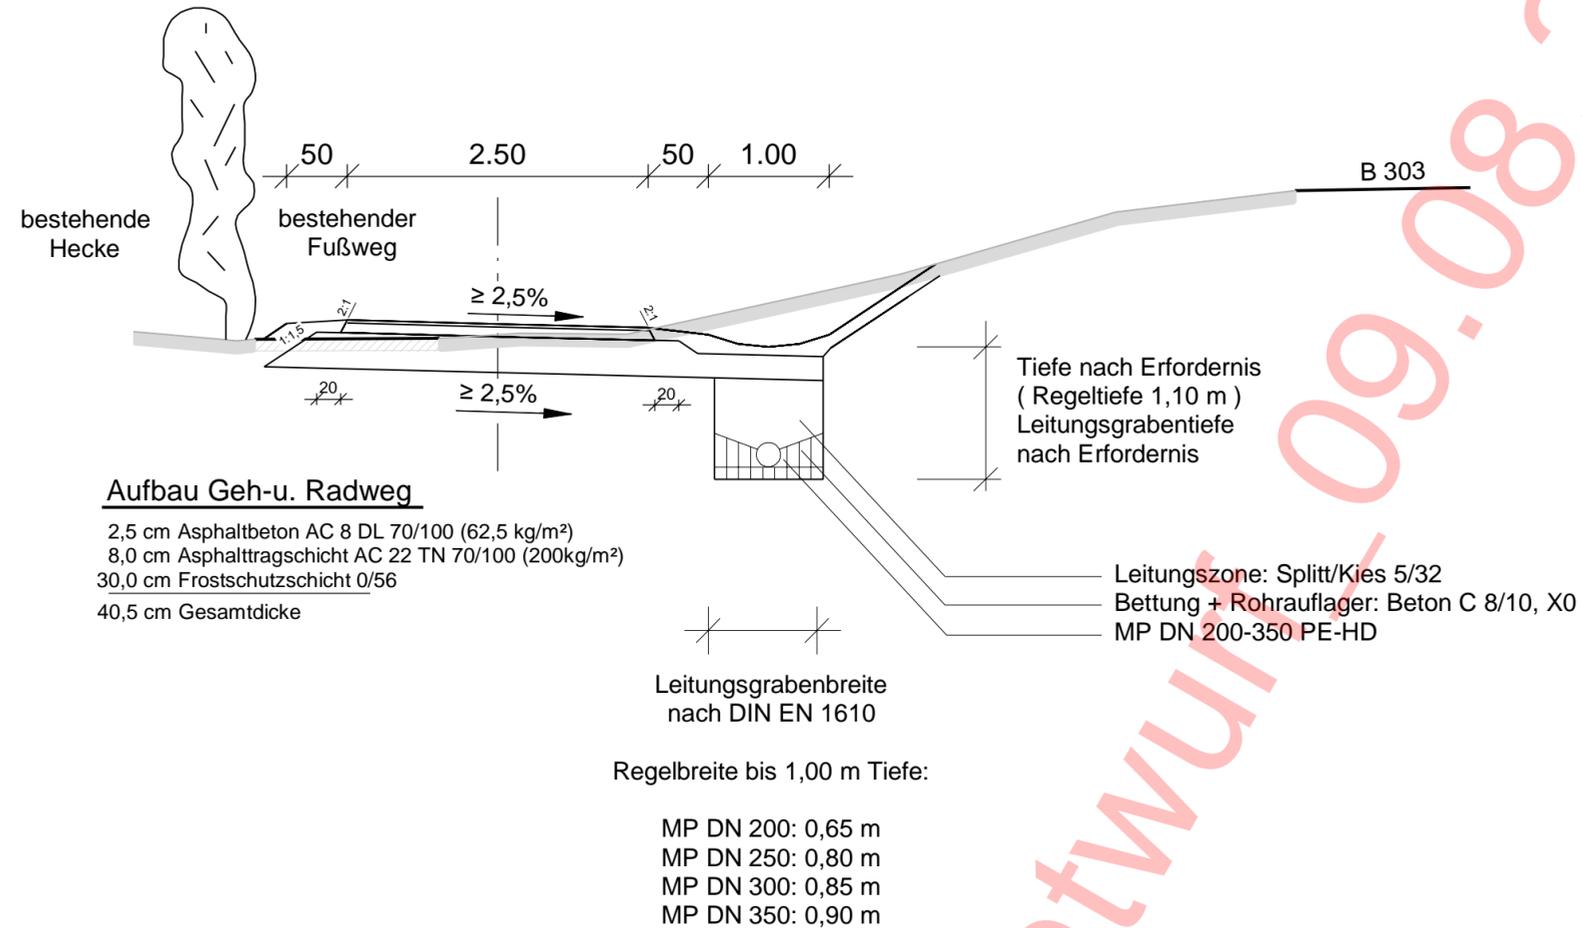

Staatliches Bauamt Bamberg -Servicestelle Kronach- Kulmbacher Straße 15 96317 Kronach Tel.: 0951/9530-0, Fax: 0951/9530-4142, E-Mail: poststelleservicestellekc@stbaba.bayern.de		bearbeitet:	August 2022	Schnappauf
		gezeichnet:	August 2022	Bli.
		geprüft:		
		PSP Nr.:		
Projekt: B303 Geh-u. Radweg südl.Ebersdorf b. Coburg		VER_RQ_Geh_Radweg_NEU.icd		

Nr.	Art der Änderung	Datum	Zeichen

Vereinbarung

Straßenbauverwaltung Freistaat Bayern Staatliches Bauamt Bamberg -Servicestelle Kronach- Straße / Abschn.-Nr. / Station: B303_820_0,565 - B303_820_0,912 PROJIS-Nr.:	Unterlage / Blatt-Nr.: 3 Straßenquerschnitt Geh-und Radweg Maßstab: 1 : 50
--	---

B 303, (Coburg) - Kronach
 Geh-u. Radweg südlich Ebersdorf b. Coburg
 Bau-km 0+000 - Bau-km 0+346

aufgestellt: -Servicestelle Kronach- Laußmann, BD Kronach, den	
---	--

Entwurf 09.08.2022