


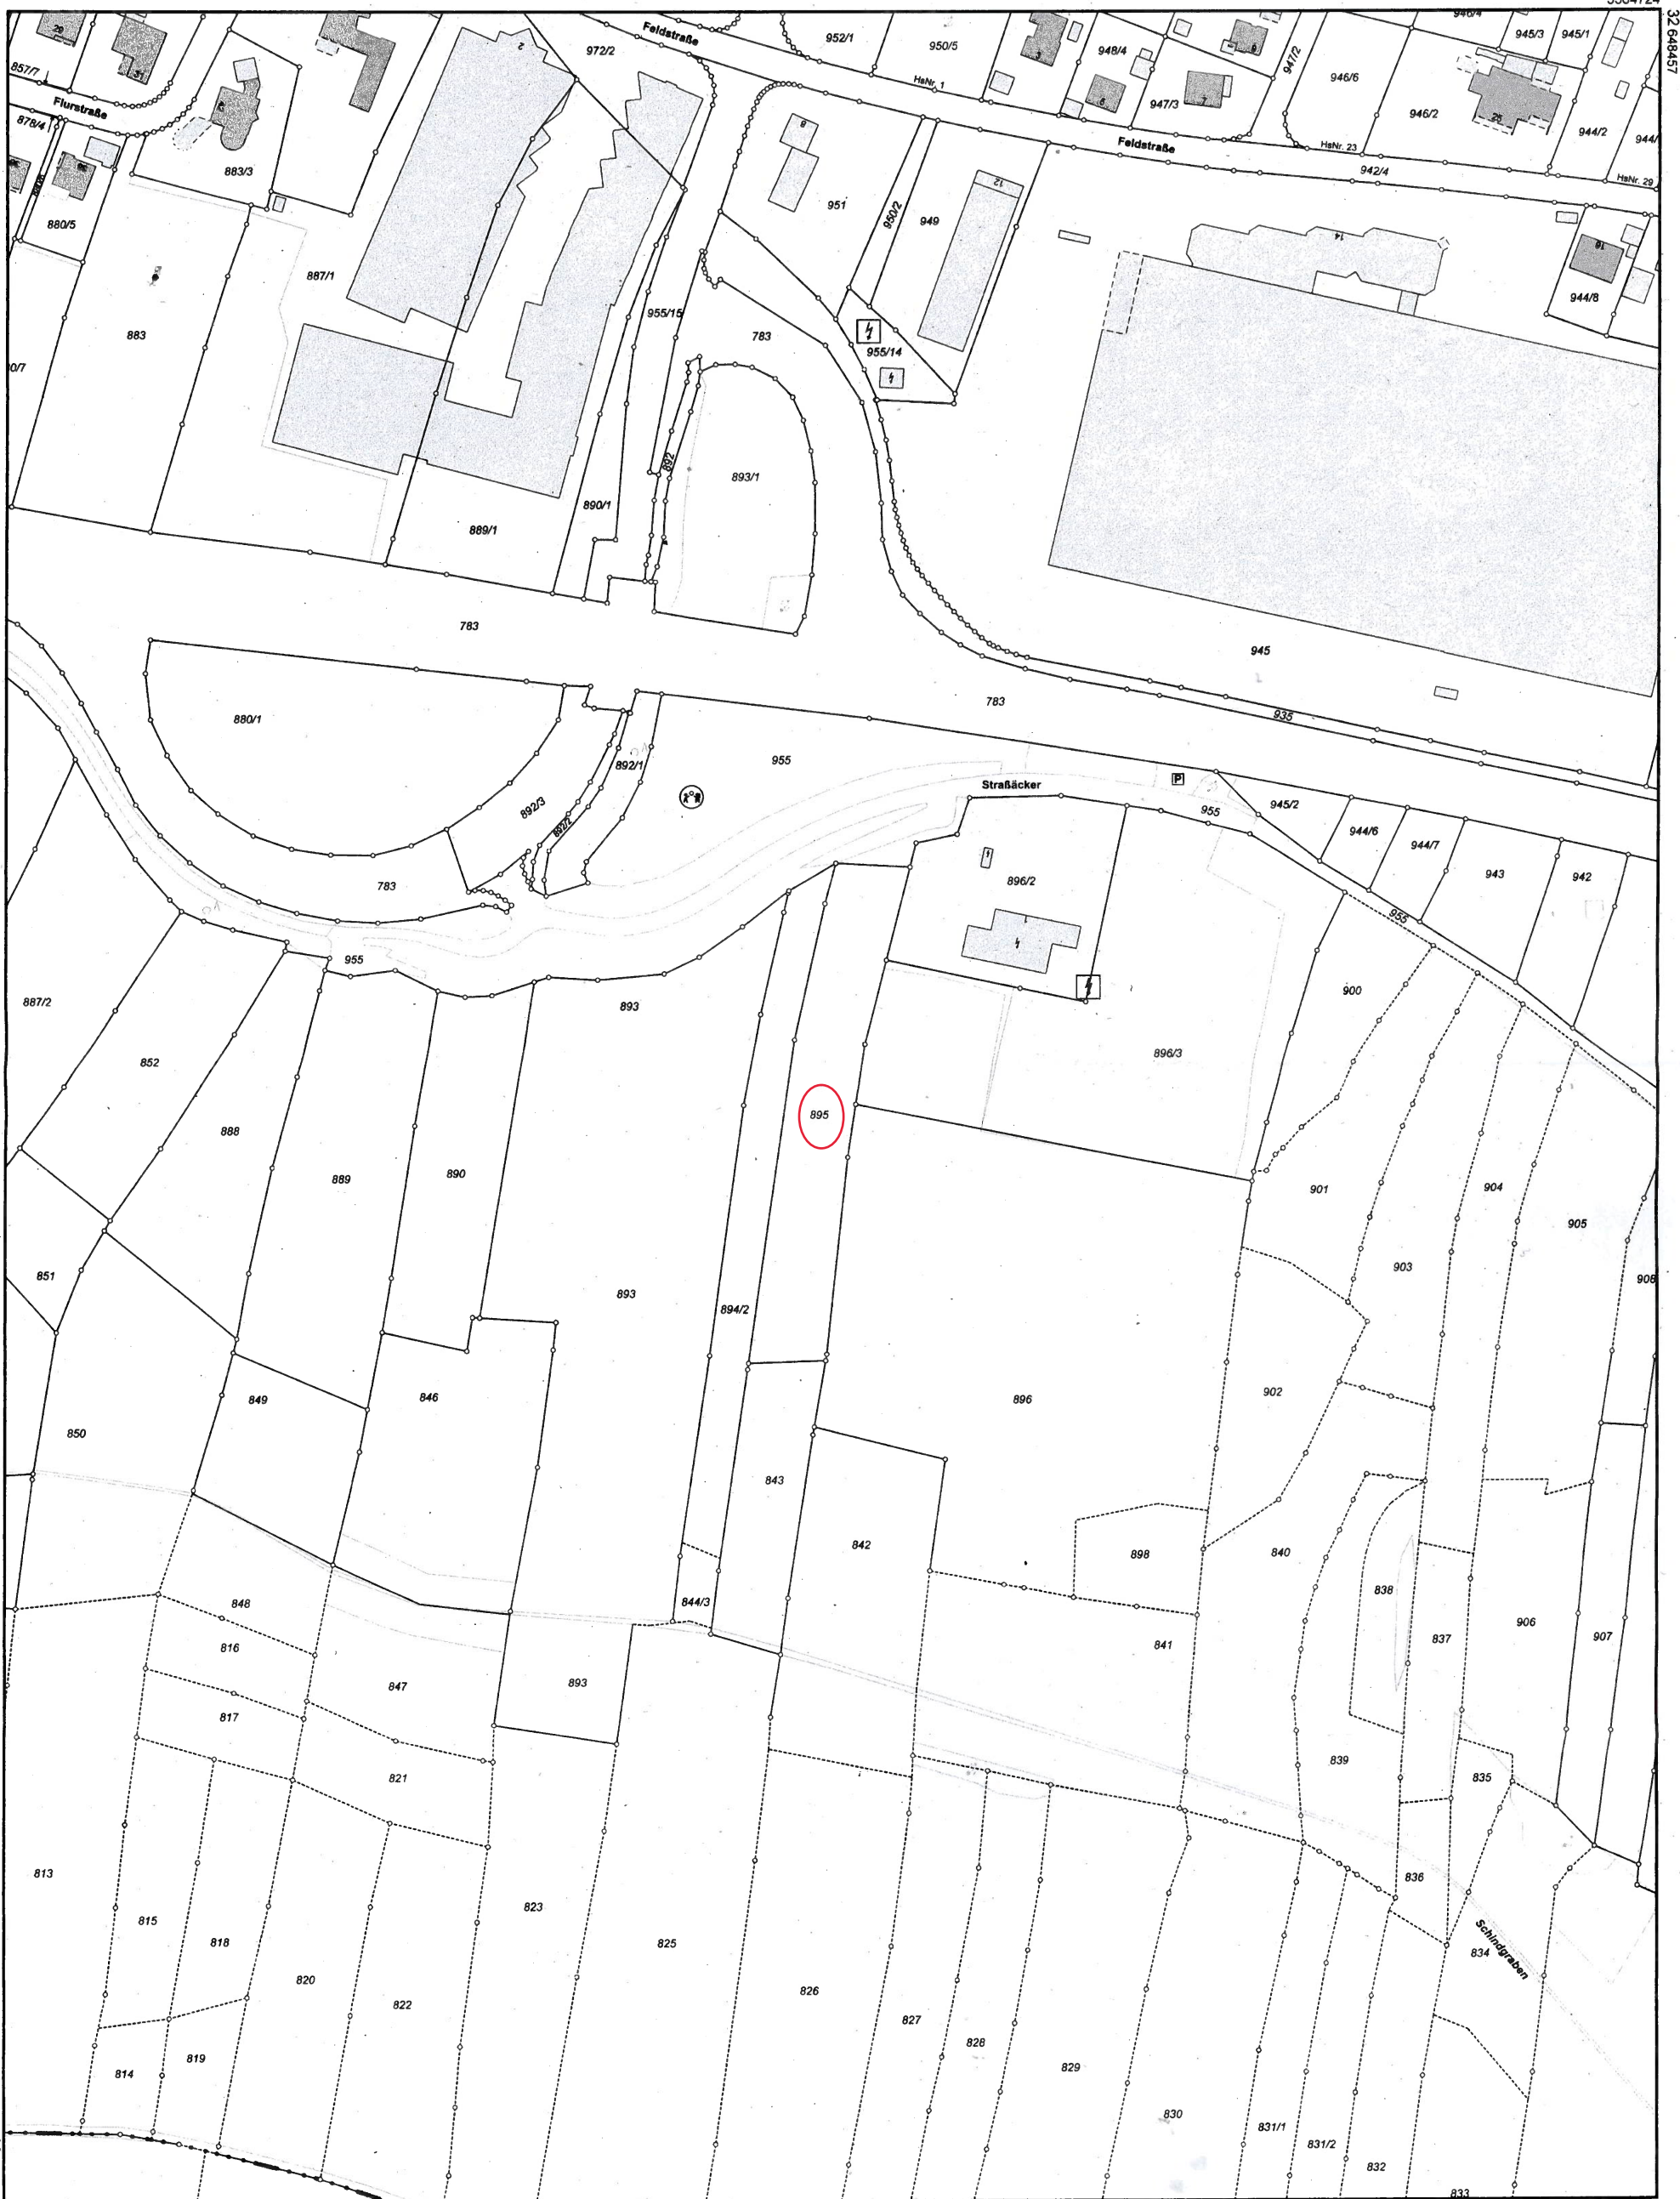

Flurstück: 895
Gemarkung: Ebersdorf b. Coburg

Gemeinde: Ebersdorf b. Coburg
Landkreis: Coburg
Bezirk: Oberfranken



5564038
Maßstab 1:2000 0 10 30 60 Meter

Vervielfältigung nur für den eigenen Gebrauch.
Zur Maßentnahme nur bedingt geeignet.

Geschäftszeichen: 13/1958/2026

Dieser Ausdruck wurde maschinell erstellt und ist ohne Unterschrift gültig.